Фрагмент плану 2-го поверху в осях Ж-С, 1-22 (1:100). Дренажна система

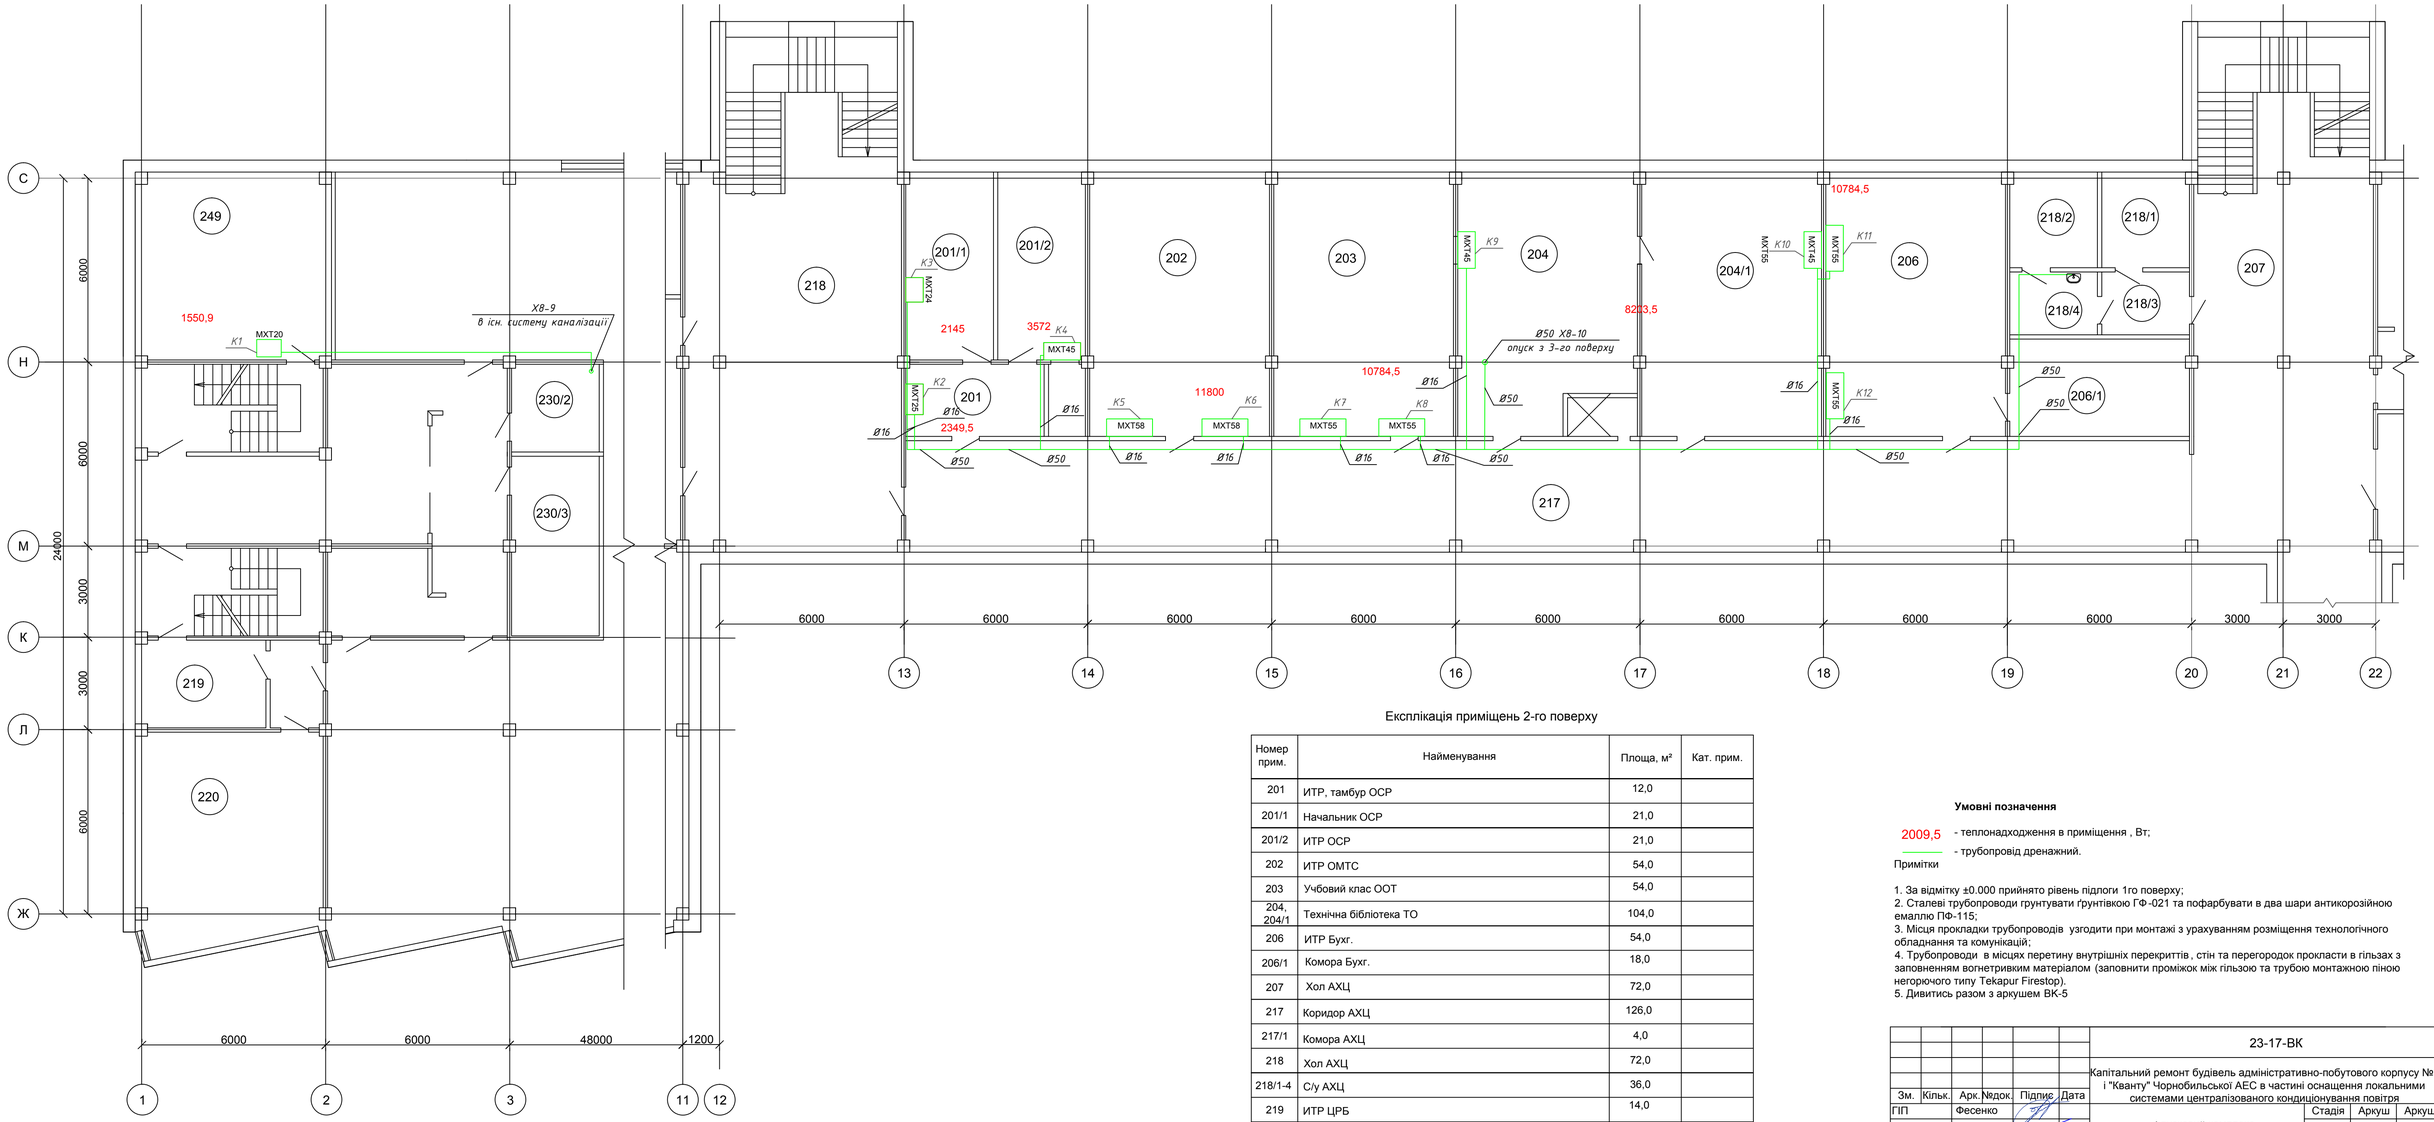

Експлікація приміщень 2-го поверху

Номер прим.	Найменування	Площа, м²	Кат. прим.
201	ИТР, тамбур ОСР	12,0	
201/1	Начальник ОСР	21,0	
201/2	ИТР ОСР	21,0	
202	ИТР ОМТС	54,0	
203	Учбовий клас ООТ	54,0	
204, 204/1	Технічна бібліотека ТО	104,0	
206	ИТР Бухг.	54,0	
206/1	Комора Бухг.	18,0	
207	Хол АХЦ	72,0	
217	Коридор АХЦ	126,0	
217/1	Комора АХЦ	4,0	
218	Хол АХЦ	72,0	
218/1-4	С/у АХЦ	36,0	
219	ИТР ЦРБ	14,0	
220	ЦЭГКиВС	36,0	
230	С/П ЦЭГКиВС	8,14	
249	ГКЯР ЦРД	36,0	

Умовні позначення

2009,5 - теплонадходження в приміщення , Вт;

——— - трубопровід дренажний.

Примітки

1. За відмітку ±0.000 прийнято рівень підлоги 1го поверху;
2. Сталеві трубопроводи грунтувати ґрунтівкою ГФ-021 та пофарбувати в два шари антикорозійною емаллю ПФ-115;
3. Місця прокладки трубопроводів узгодити при монтажі з урахуванням розміщення технологічного обладнання та комунікацій;
4. Трубопроводи в місцях перетину внутрішніх перекриттів , стін та перегородок прокласти в гільзах з заповненням вогнетривким матеріалом (заповнити проміжок між гільзою та трубою монтажною піною негорючого типу Tekapur Firestop).
5. Дивитись разом з аркушем ВК-5

Зм.	Кільк.	Арк.	№док.	Підпис	Дата	23-17-ВК		
						Капітальний ремонт будівель адміністративно-побутового корпусу №1 і "Кванту" Чорнобильської АЕС в частині оснащення локальними системами централізованого кондиціонування повітря		
ГІП		Фесенко				І пусковий комплекс	Стадія	Аркуш	Аркушів
							РП	2	23
Розробив		Бурдело							
Перевірив		Куценко				Фрагмент плану 2-го поверху в осях Ж-С, 1-22 (1:100). Дренажна система	ТОВ "Чернігівська проектна група"		
Норм.контр.		Мех							